


Учреждение «Гродненское областное управление МЧС» предлагает потенциальным арендодателям (поклажедателям) заключить договор аренды (ответственного хранения) в отношении перечисленных ниже объектов недвижимости. Контактный телефон 8 (0152) 45 37 71.

Здание учебно-тренировочного комплекса
г. Волковыск, ул. 129 Орловской дивизии, 46





Здание учебно-тренировочного комплекса размещено на территории пожарной аварийно-спасательной части (далее – ПАСЧ) № 1 Волковысского районного отдела по чрезвычайным ситуациям (далее – РОЧС). Общая площадь здания 1589,2 кв. м, нормируемая – 873,7 кв. м. Стены кирпичные, чердачное перекрытие дощатое по деревянным балкам оштукатуренное, кровля шиферная по деревянной стропильной группе. Здание электрифицировано.

Территория ПАСЧ-1 ограждена по периметру забором из сборных железобетонных плит. Имеется два рассредоточенных подъезда. Покрытие территории асфальтированное. В ПАСЧ-1 организовано круглосуточное дежурство личного состава. В целях обеспечения сохранности объектов, расположенных на территории части, из числа личного состава дежурной смены назначаются дозорные.



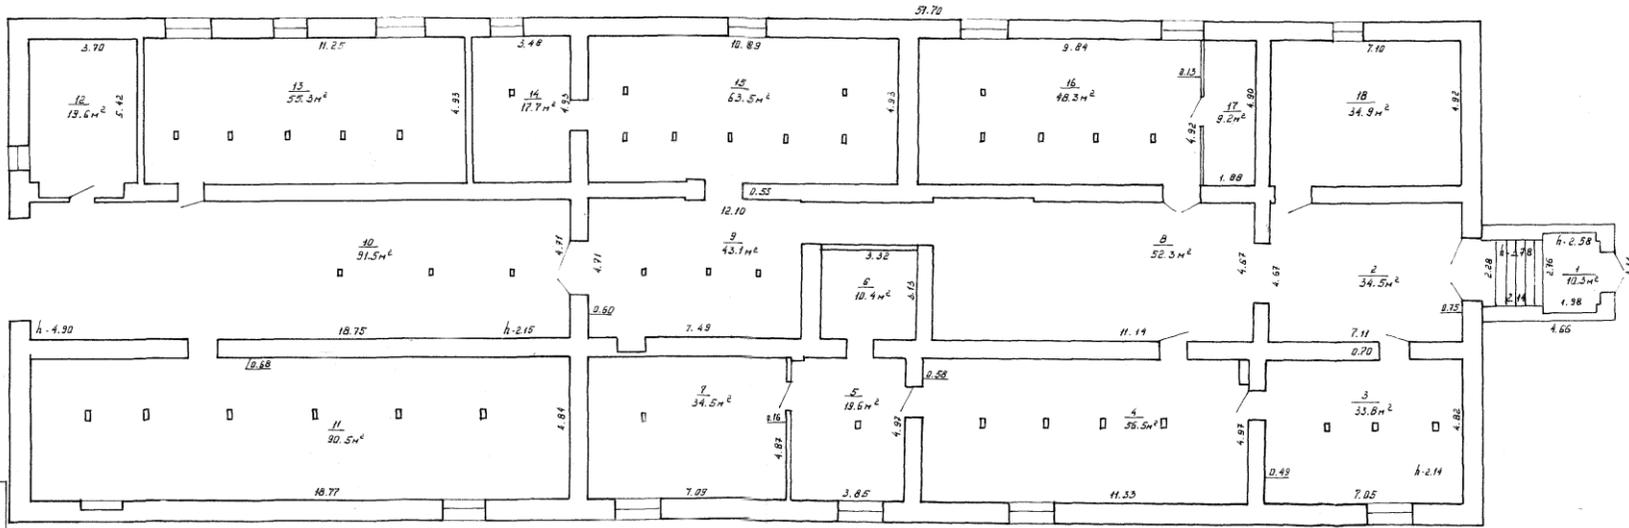

План подвала

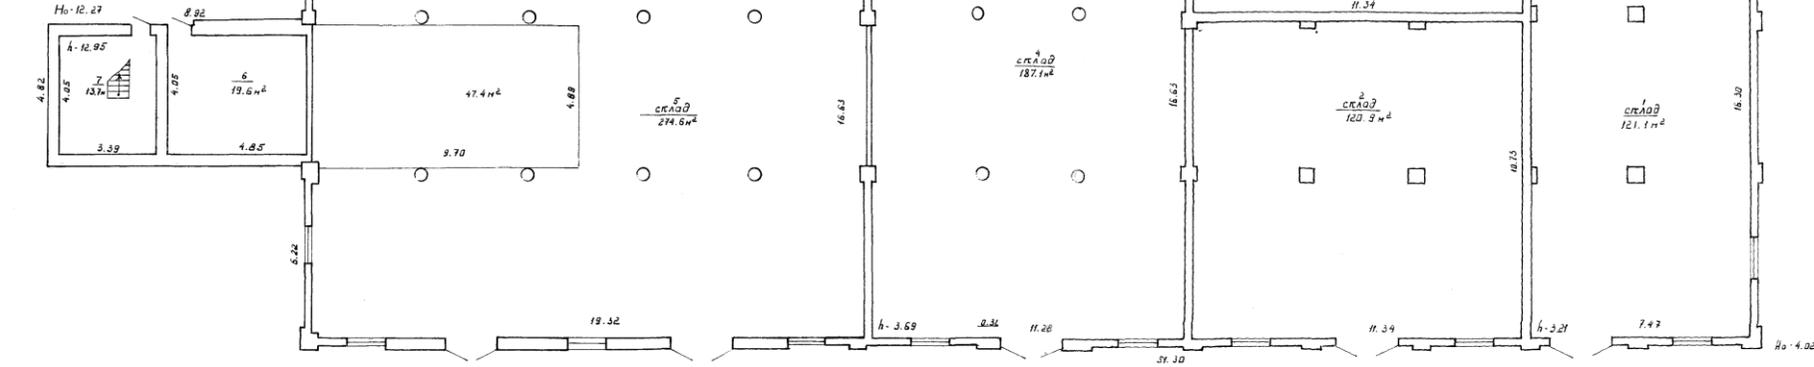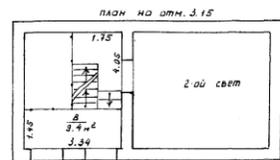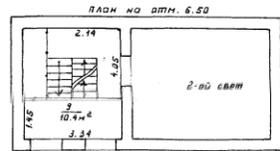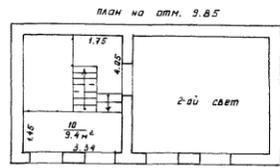

План 1 этажа


Нормир. пл. 873.7 м²
Общ. пл. зд. 1589.0 м²

Помещение в здании гаража
г. Волковыск ул. Советская, 21/1

Помещение площадью 20,6 кв. м находится в здании гаража резерва на территории ПАСЧ-4 Волковысского РОЧС. Стены кирпичные, перекрытие железобетонное, кровля мягкая, рулонная. Здание электрифицировано, имеется отопление.


Территория ПАСЧ-4 ограждена по периметру забором из сборных железобетонных плит, металлической сеткой. Имеется два рассредоточенных подъезда. Покрытие территории асфальтированное, территория в темное время суток освещается. В ПАСЧ-4 организовано круглосуточное дежурство личного состава. В целях обеспечения сохранности объектов, расположенных на территории части, из числа личного состава дежурной смены назначаются дозорные.



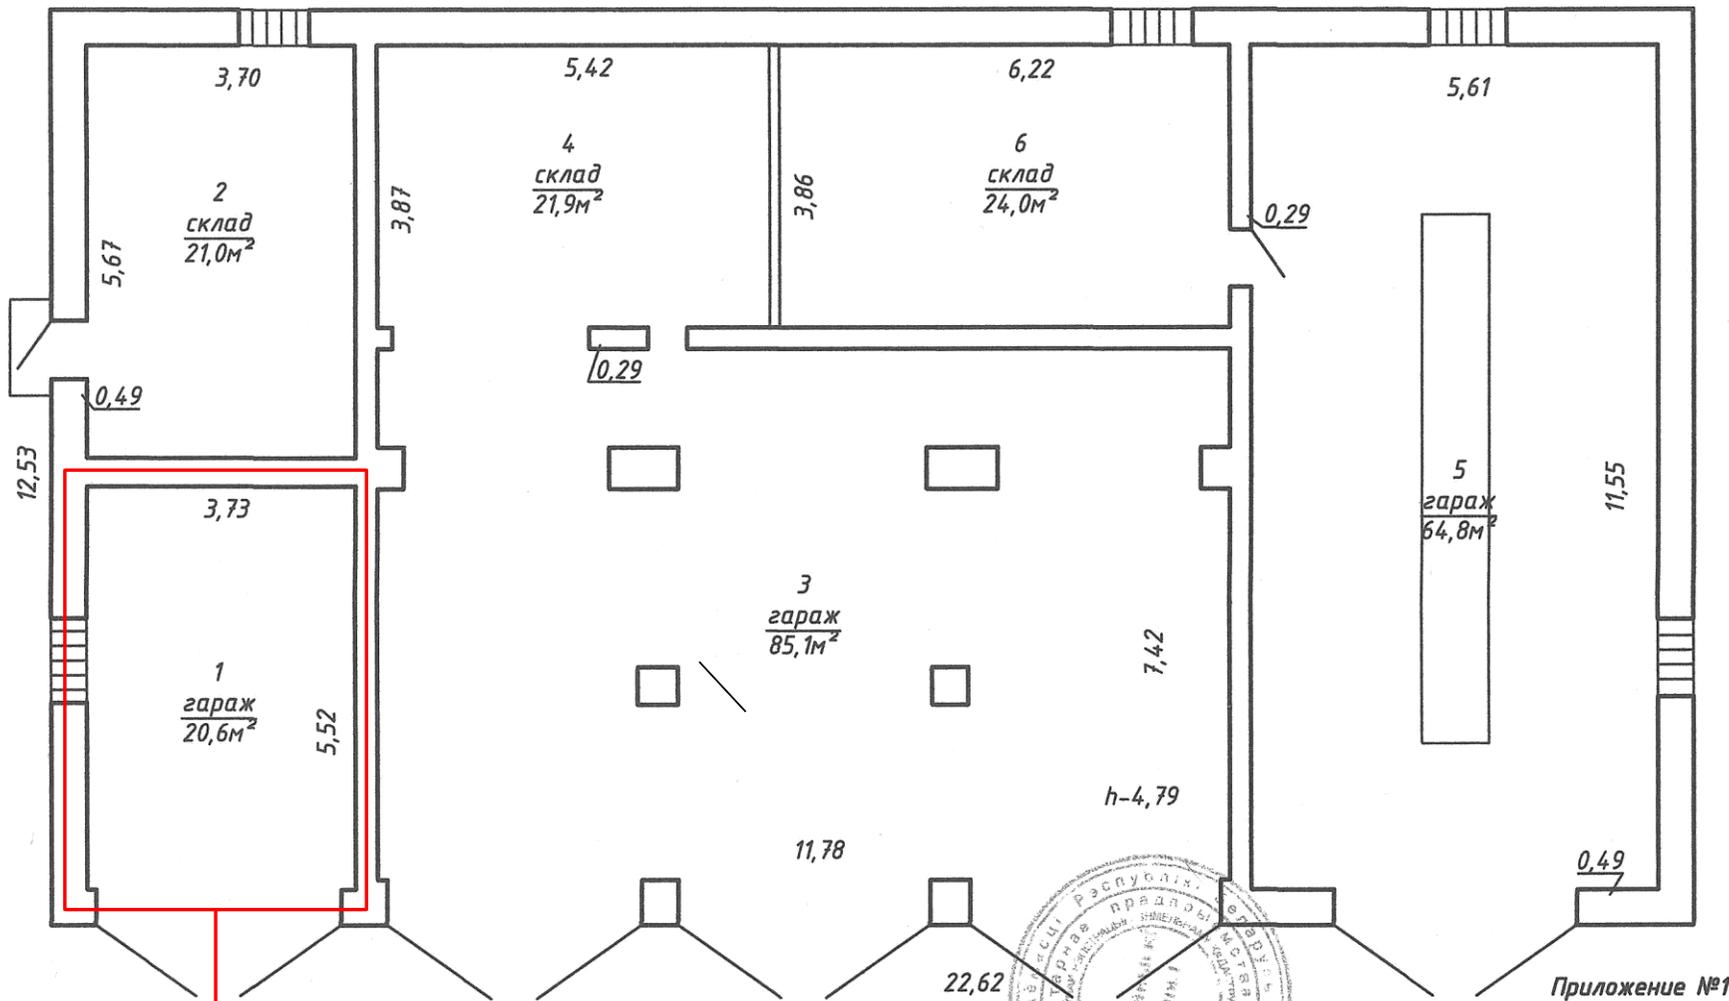

Помещение,
предлагаемое для
сдачи в аренду

нормируемая площадь - 237,4 м²
общая площадь здания - 237,4 м²

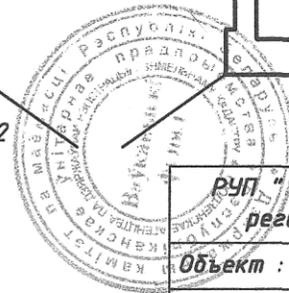

Приложение №1

<p>РУП "Гродненское агентство по государственной регистрации и земельному кадастру"</p>			
<p>Объект : Гаражи</p>			
<p>Адрес : г. Волковыск, ул. Советская, 21/1</p>			
<p>План 1 этажа</p>		<p>Литер 1А1/к</p>	
<p>Лист 1</p>	<p>Всего листов 1</p>	<p>Масштаб 1:100</p>	
<p>Вычертил</p>		<p>Шиман О.В.</p>	<p>17.01.2013</p>
<p>Проверил</p>		<p>Даукша Т.П.</p>	<p>17.01.2013</p>

Противорадиационное укрытие г. Мосты, ул.40 лет БССР, 5

Расположено под зданием пожарного депо Мостовского РОЧС. Противорадиационное укрытие (далее – ПРУ) имеет отдельный вход, имеется подъезд. Территория РОЧС ограждена. Охрана здания осуществляется круглосуточно работниками дежурной смены ПАСЧ-1 Мостовского РОЧС. Укрытие обеспечено электроосвещением, холодным водоснабжением, канализацией. ПРУ состоит из двух основных помещений, санузла, маленькой комнаты, вентиляционной, запасного выхода.

Общий вид



Вход в ПРУ



